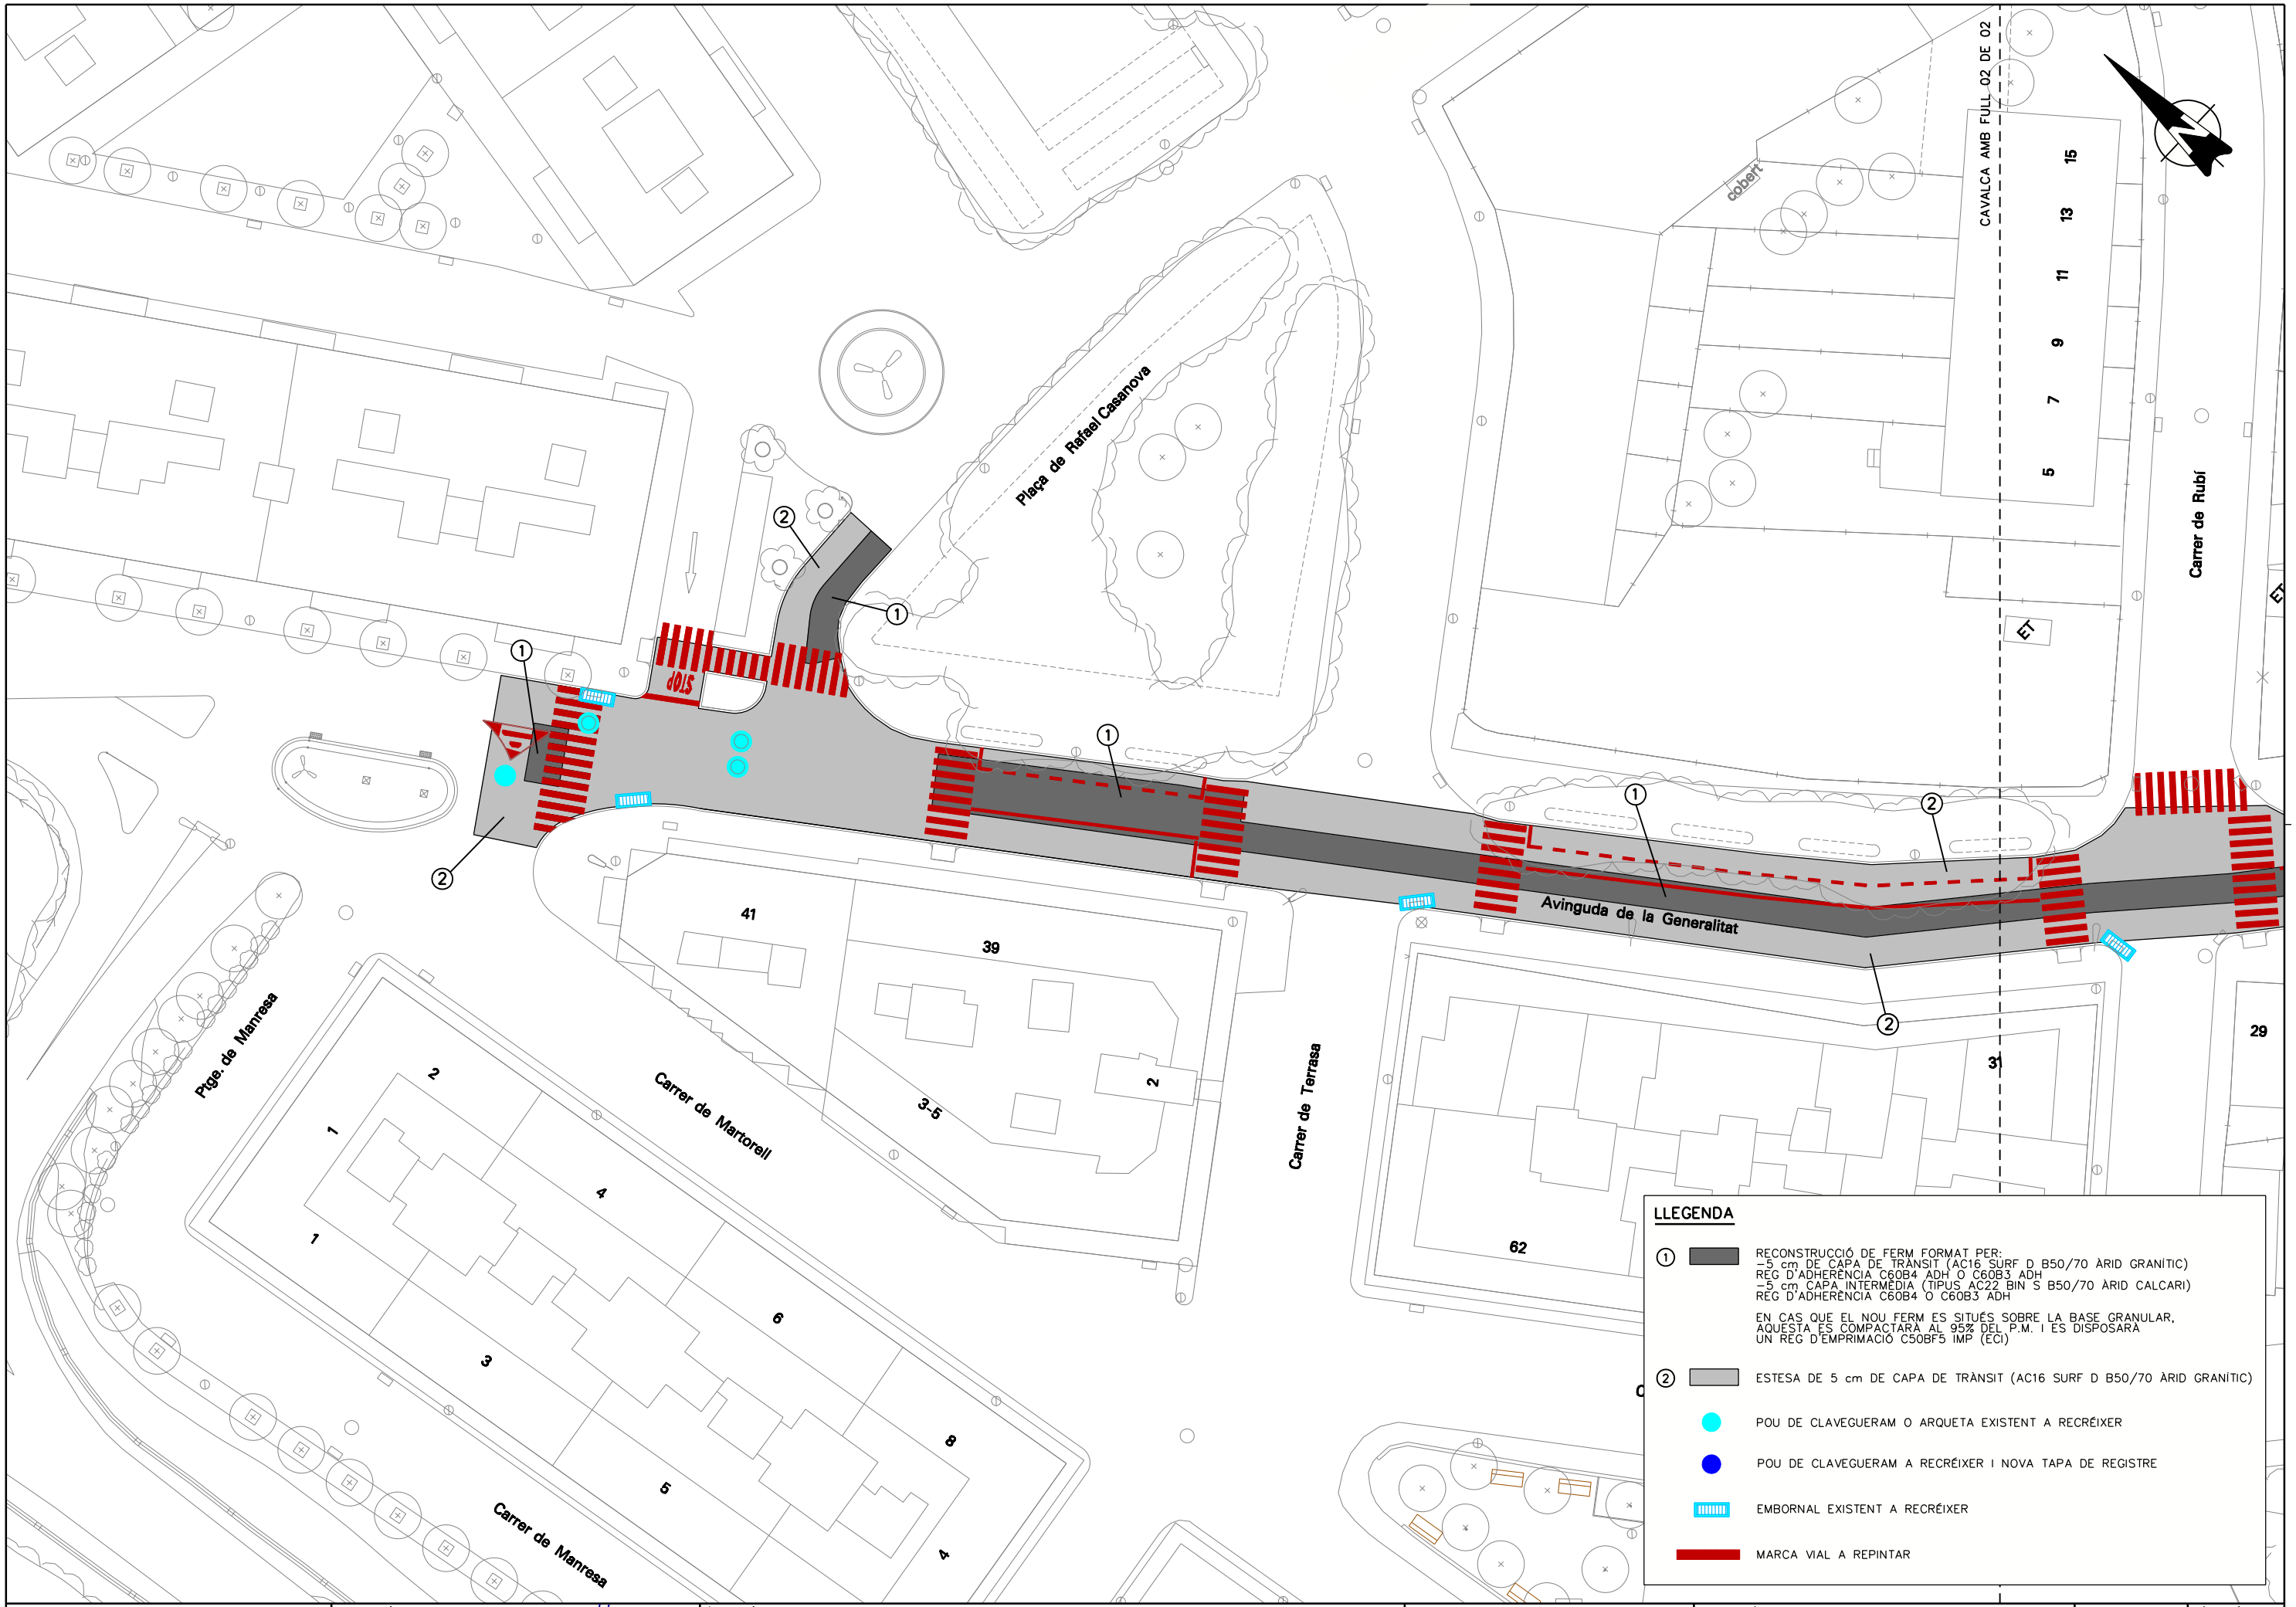

Ajuntament d'Abrera	AUTOR DE L'AVANTPROJECTE Enginyeria Civil i Urbanisme CARLOS CAMPOS DÍAZ E.C.C. I P.	TITOL DE L'AVANTPROJECTE PROJECTE EXECUTIU DE MILLORA DE LA PAVIMENTACIÓ DELS DIFERENTS CARRERS DEL MUNICIPI D'ABRERA. FASE-2	ESCALES A1 1:250 A3 1:500 ORIGINALS 0 6.25 12.50m GRÀFIQUES	NOM DEL PLÀNOL: AV. DE LA GENERALITAT (NUCLI URBÀ) ACTUACIONS	DATA: NOVEMBRE 2016 NOM FITXER: 06BF01.DGN	PLÀNOL NÚM. 06.B FULL 01 DE 02