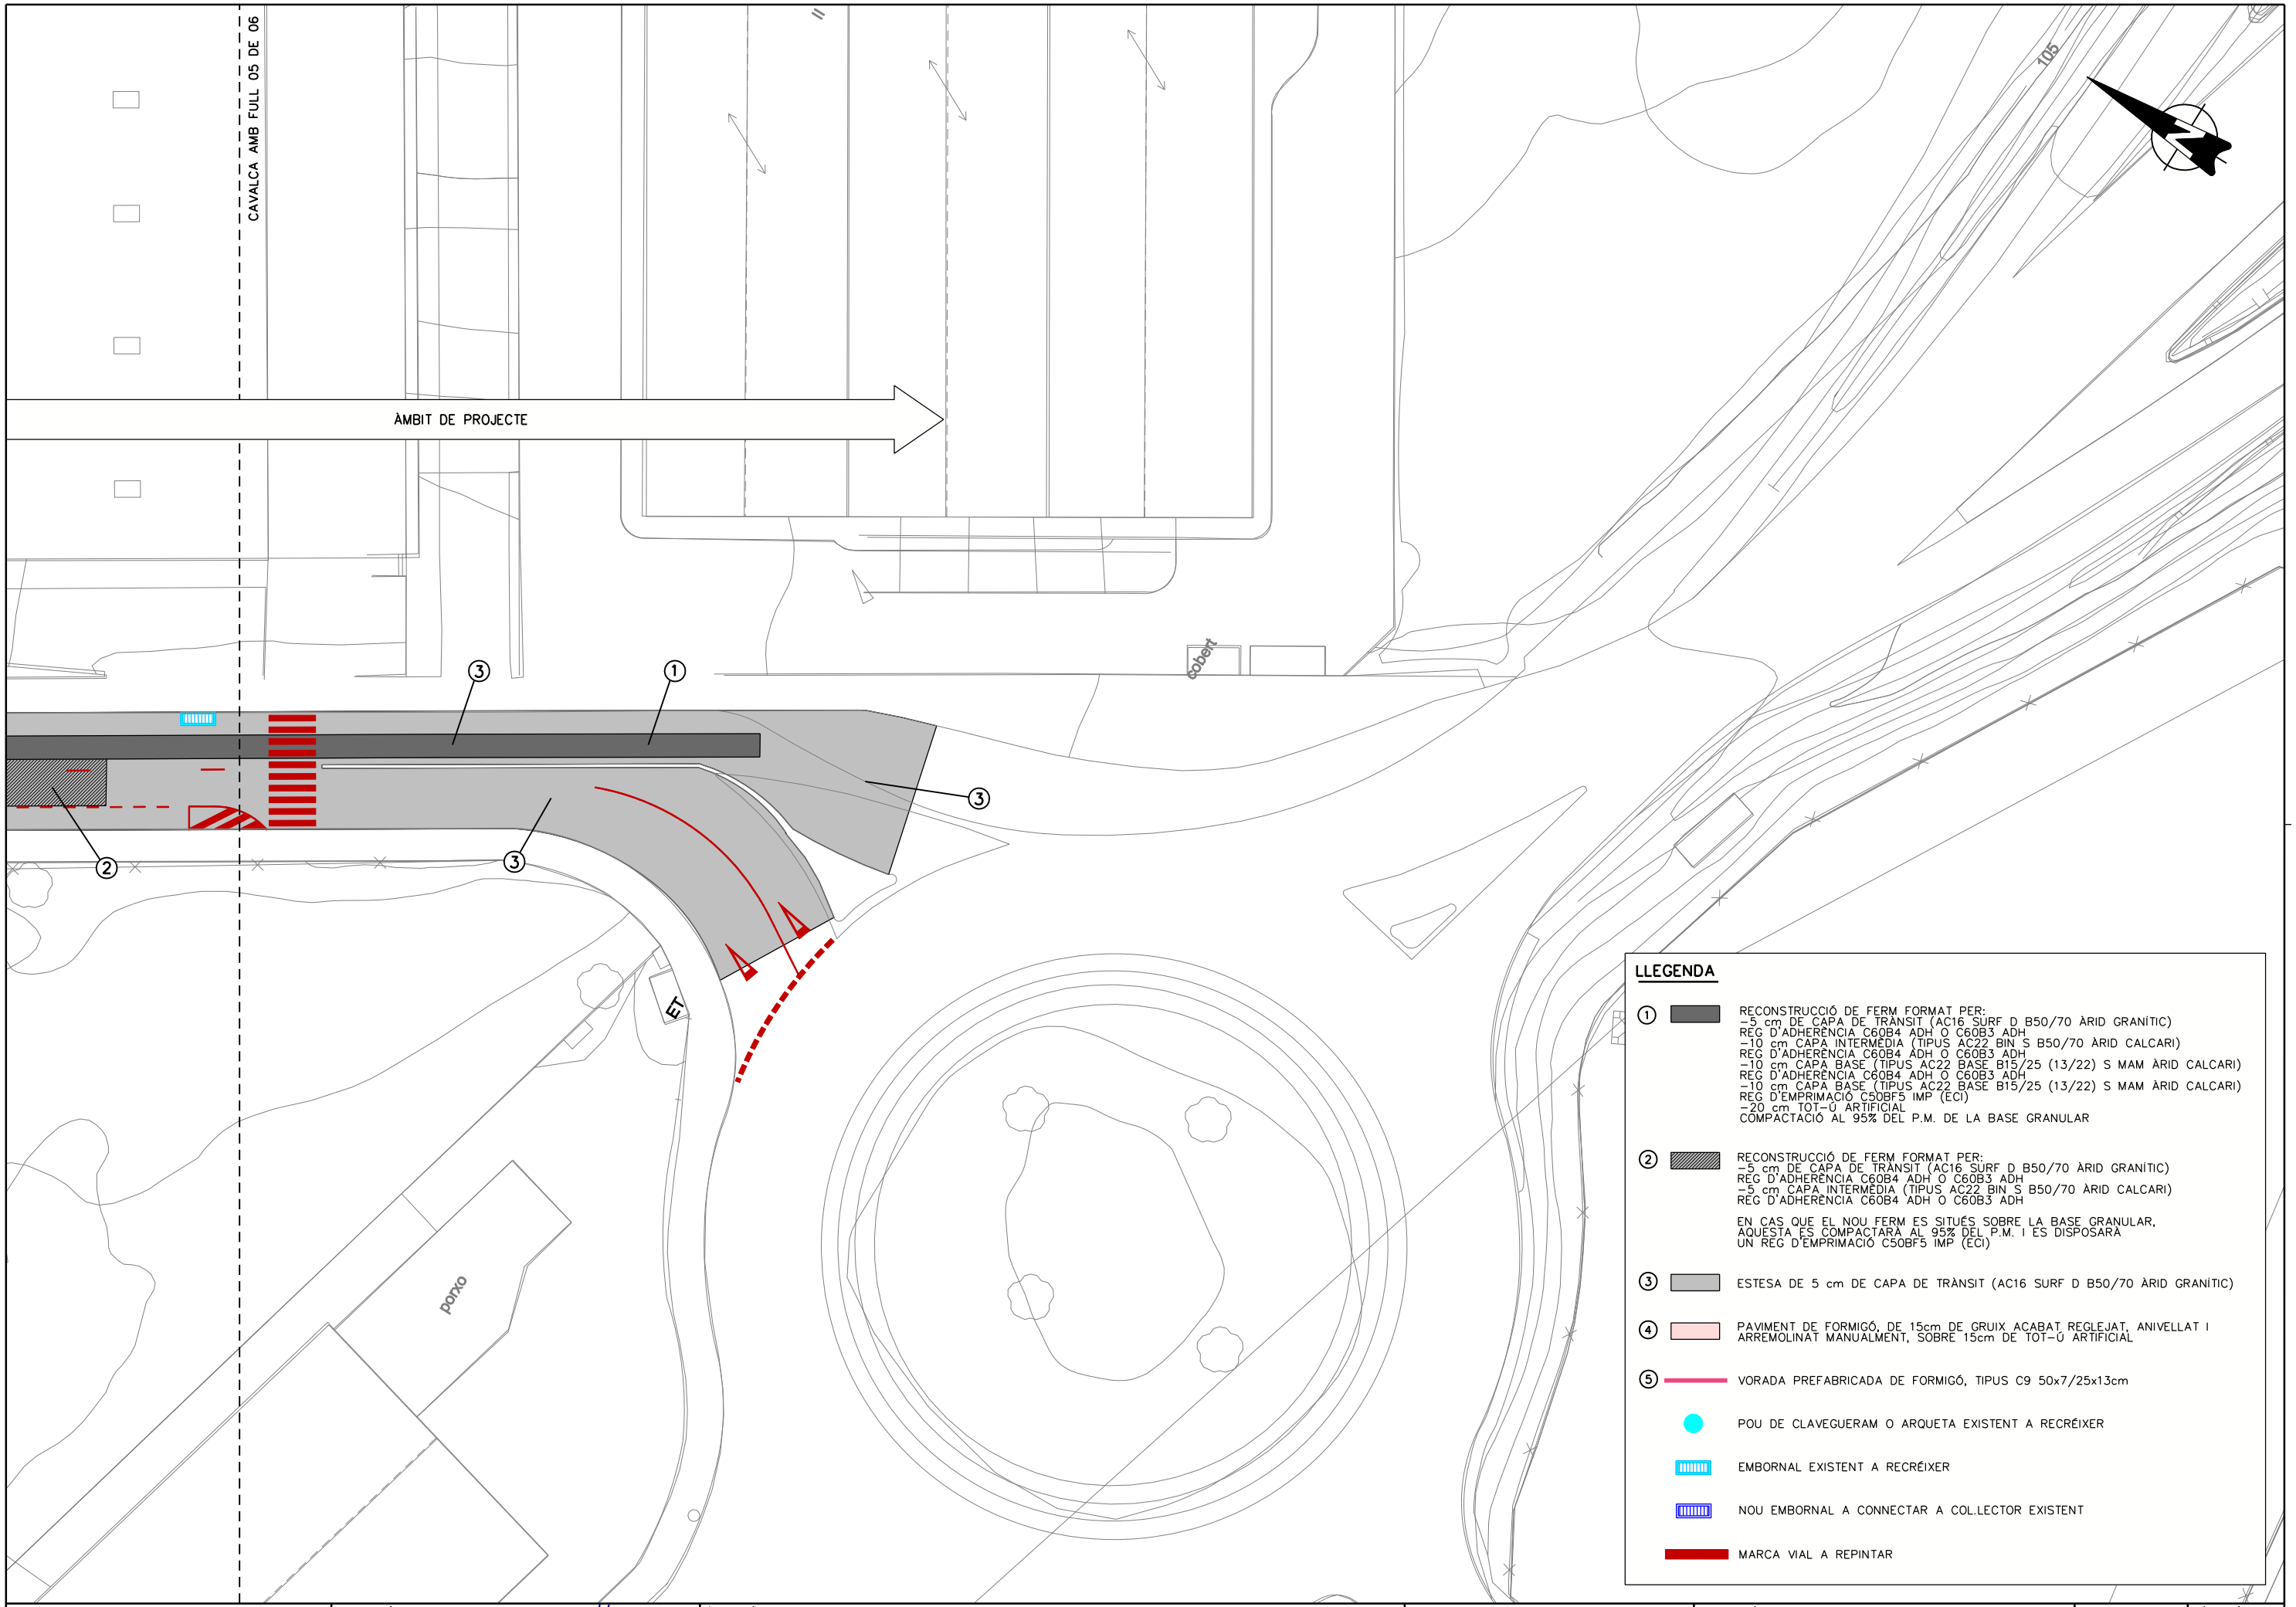

Ajuntament d'Abrera	AUTOR DE L'AVANTPROJECTE Enginyeria Civil i Urbanisme CARLOS CAMPOS DÍAZ E.C.C. I P.	TITOL DE L'AVANTPROJECTE PROJECTE EXECUTIU DE MILLORA DE LA PAVIMENTACIÓ DELS DIFERENTS CARRERS DEL MUNICIPI D'ABRERA. FASE-2	ESCALES A1 1:250 A3 1:500 ORIGINALS 0 6.25 12.50m GRÀFIQUES	NOM DEL PLÀNOL: C/ HOSTAL DEL PI (P.I. BARCELONÈS) ACTUACIONS	DATA: NOVEMBRE 2016 NOM FITXER: 09BF06.DGN	PLÀNOL NÚM. 09.B FULL 06 DE 06